




報到卡號碼	使用教室	地點	報到卡號碼	使用教室	地點
1001-1035	701	新大樓3樓	2066-2098	709	新大樓2樓
1037-1072	702	新大樓3樓	2099-2153	710	新大樓2樓
1073-1110	703	新大樓3樓	2156-2516	711	新大樓2樓
1111-1163	704	新大樓3樓	2517-2552	712	新大樓2樓
1164-1521	705	新大樓3樓	3101-3208	713	新大樓2樓
1522-1557	706	新大樓3樓	4101-4207	714	新大樓2樓
1558-2032	707	新大樓3樓			
2033-2065	708	新大樓2樓			

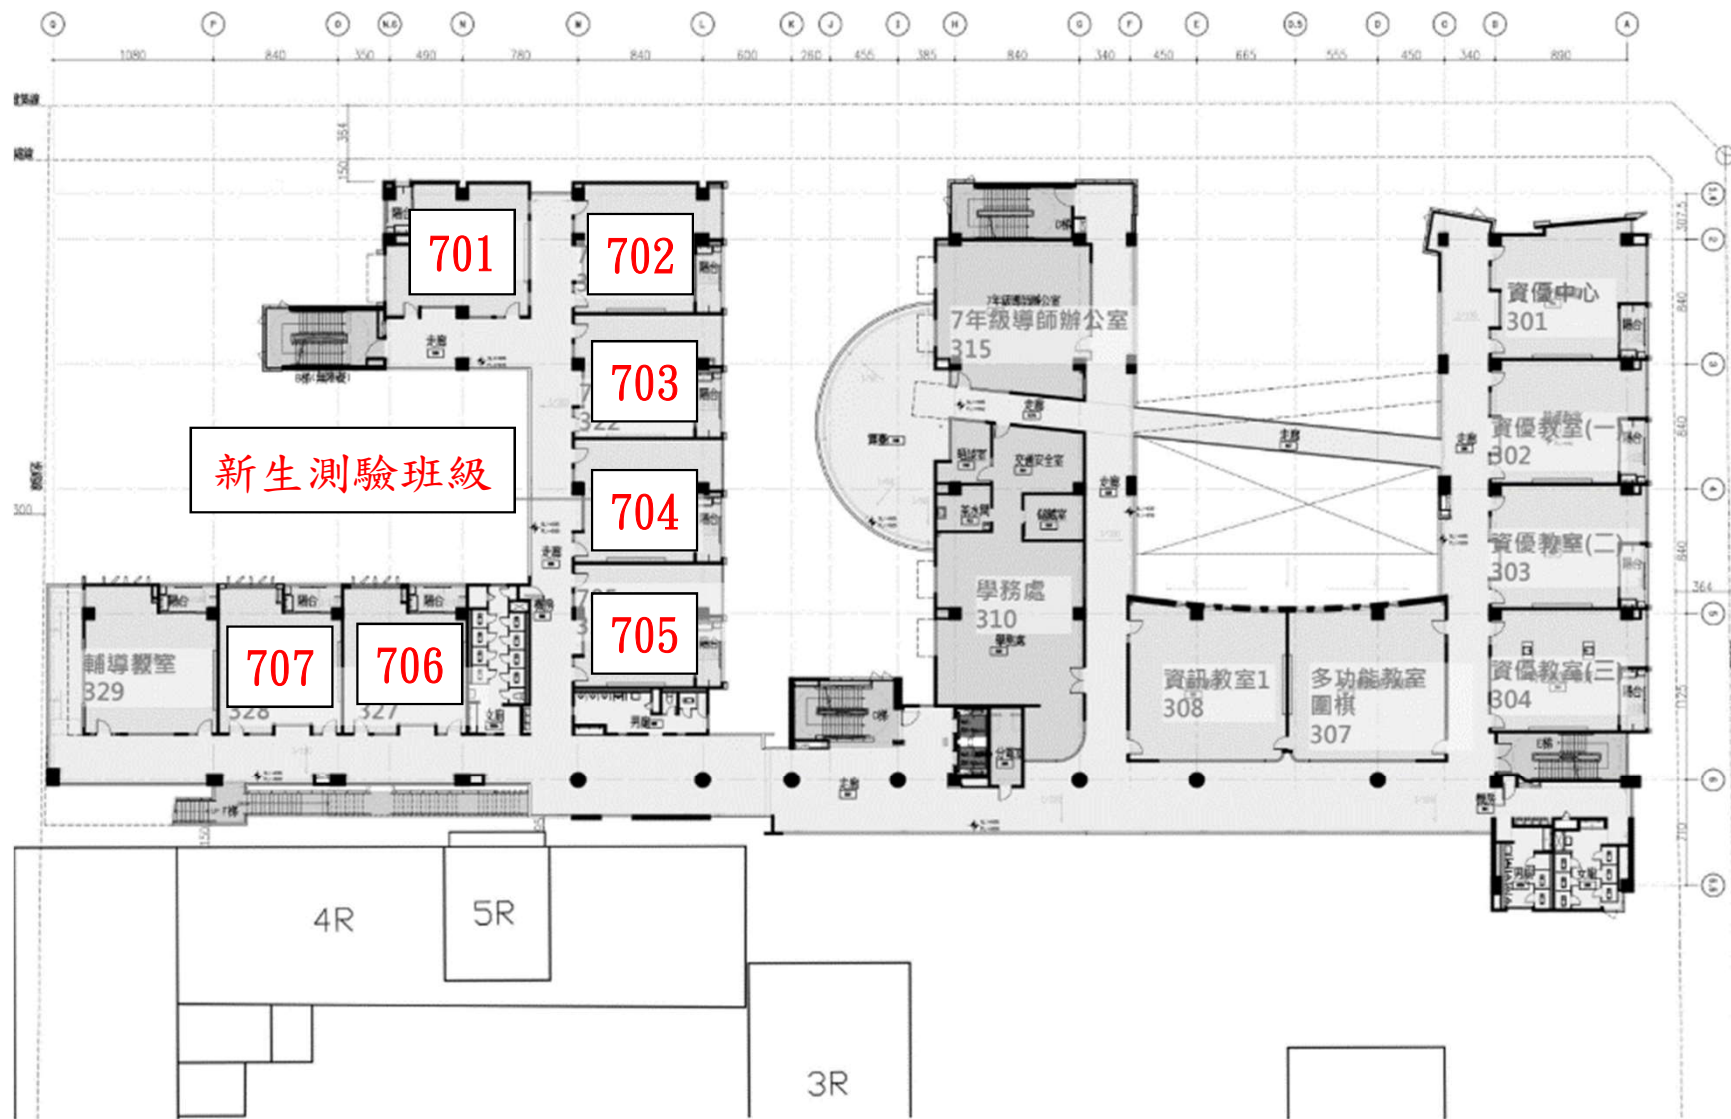

三層平面圖

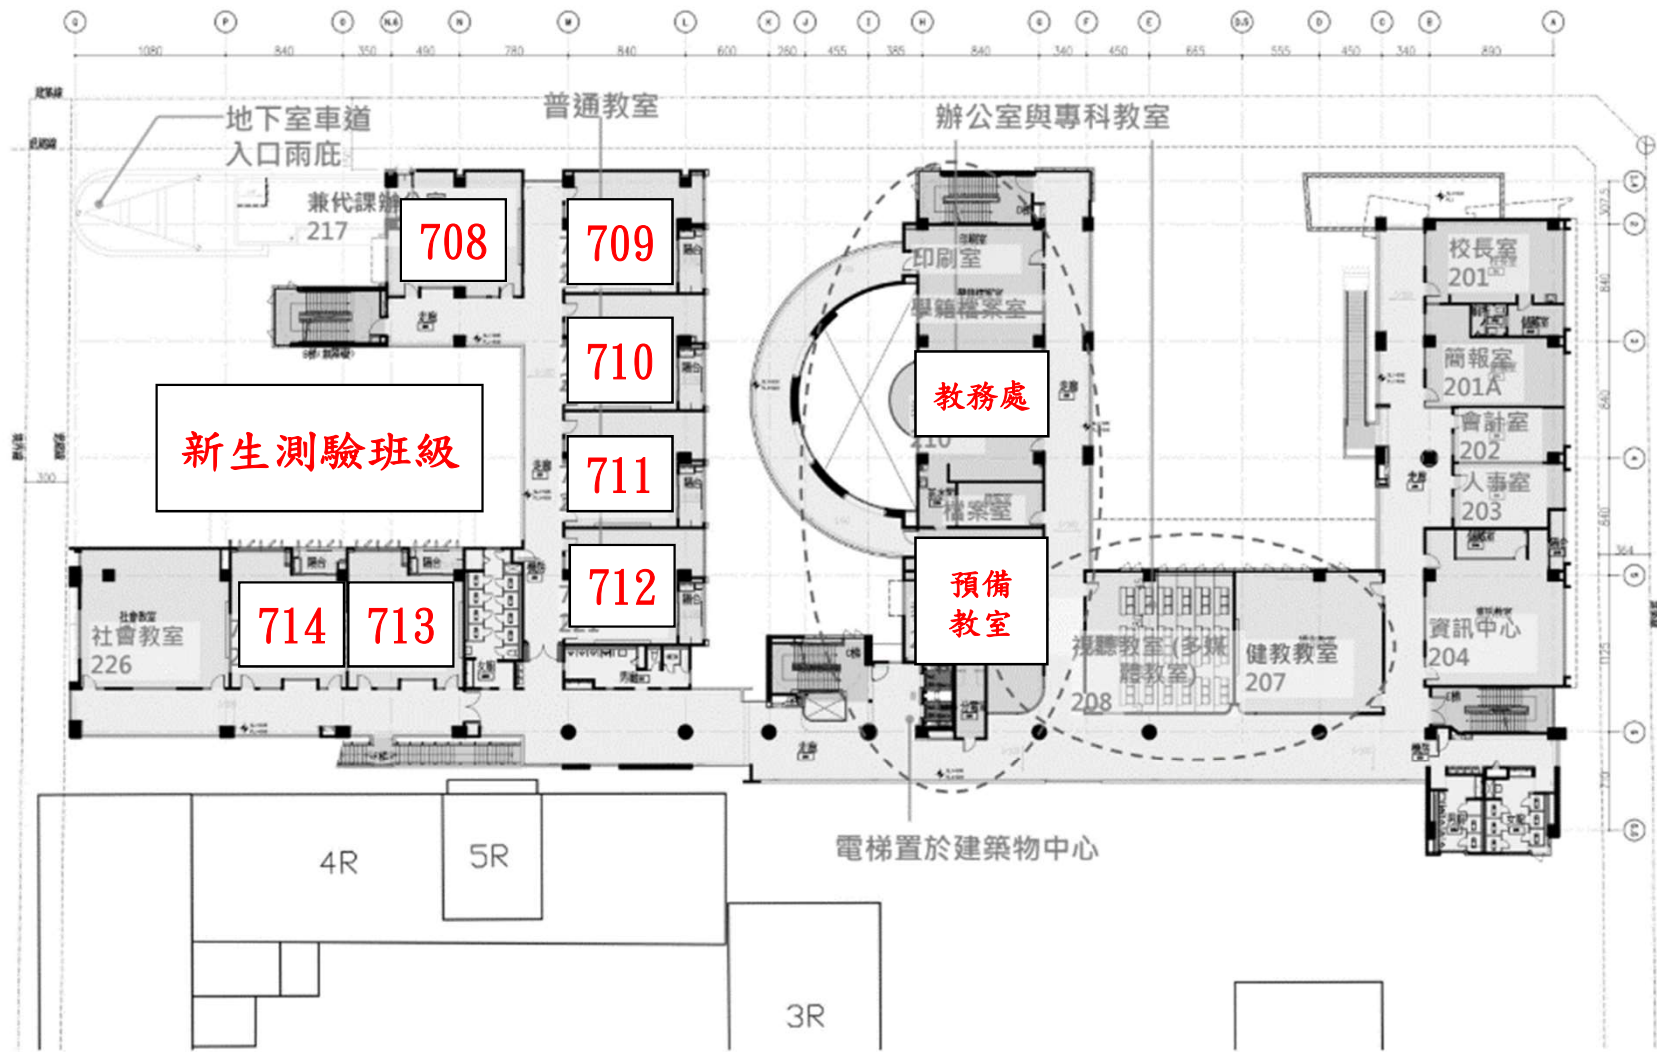

二層平面圖

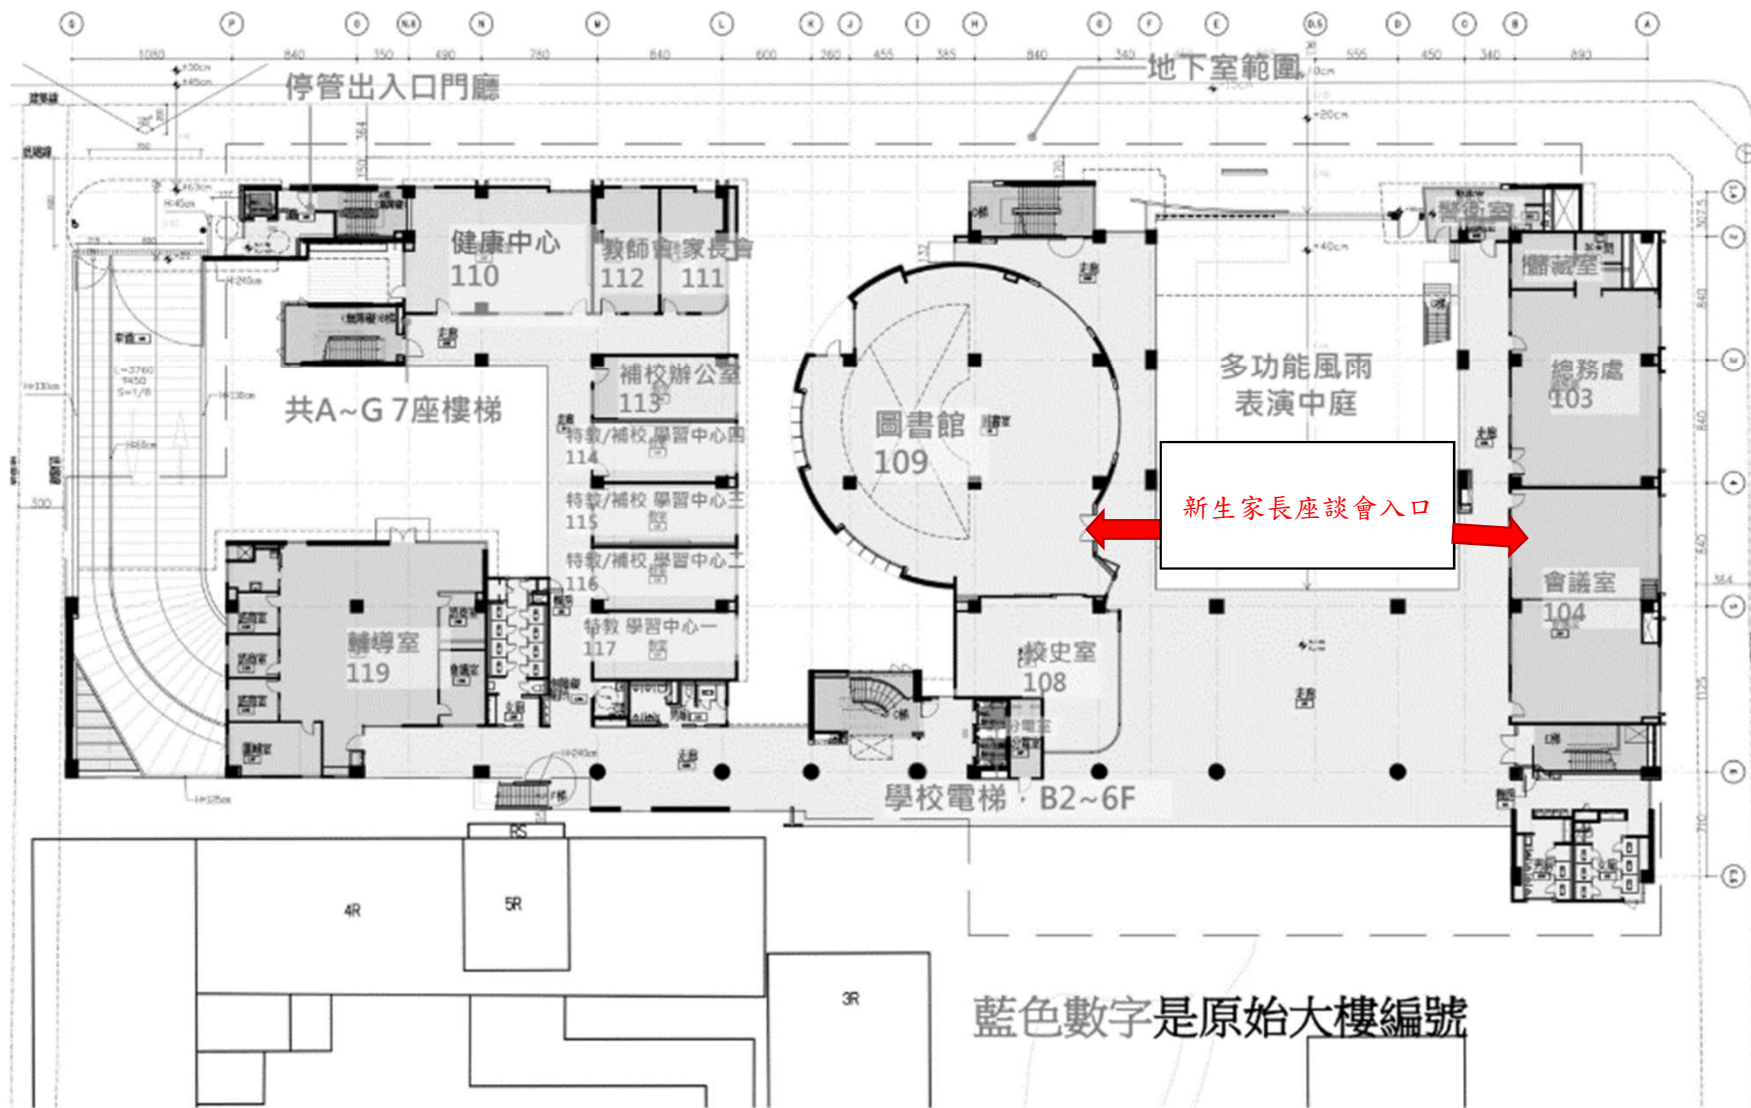

一層平面圖