




正門出入口

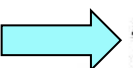

大安路二段

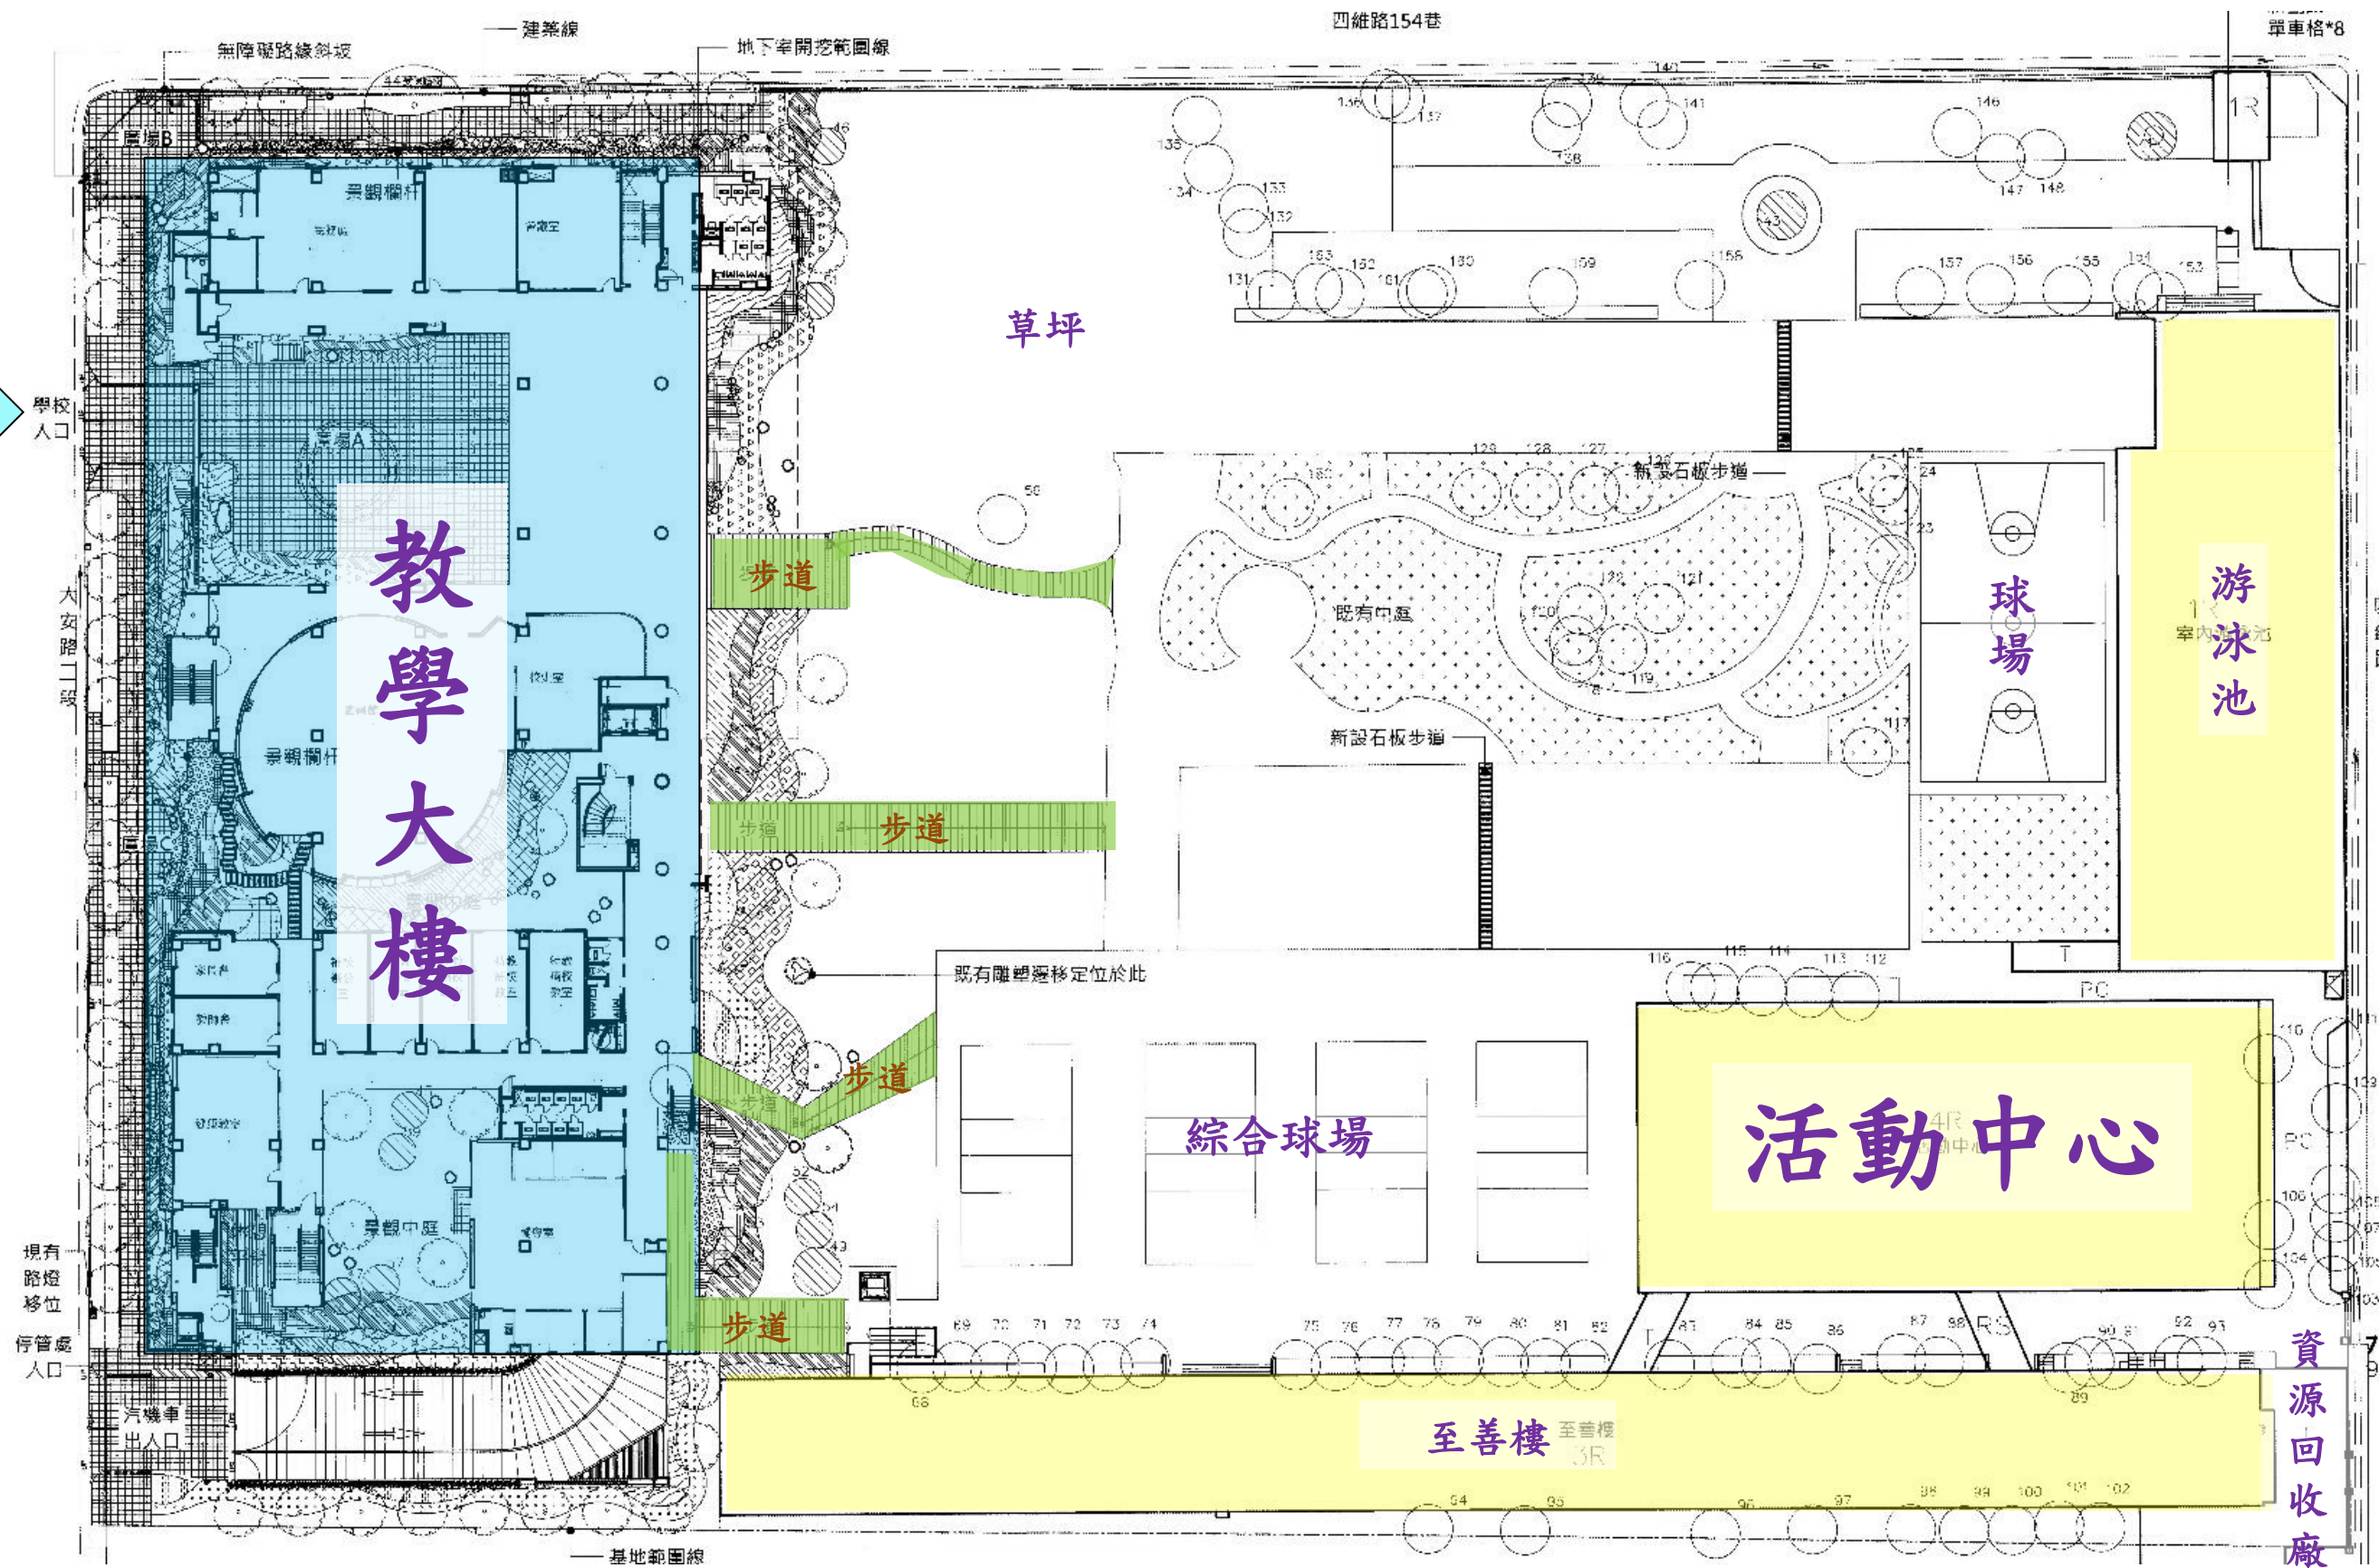

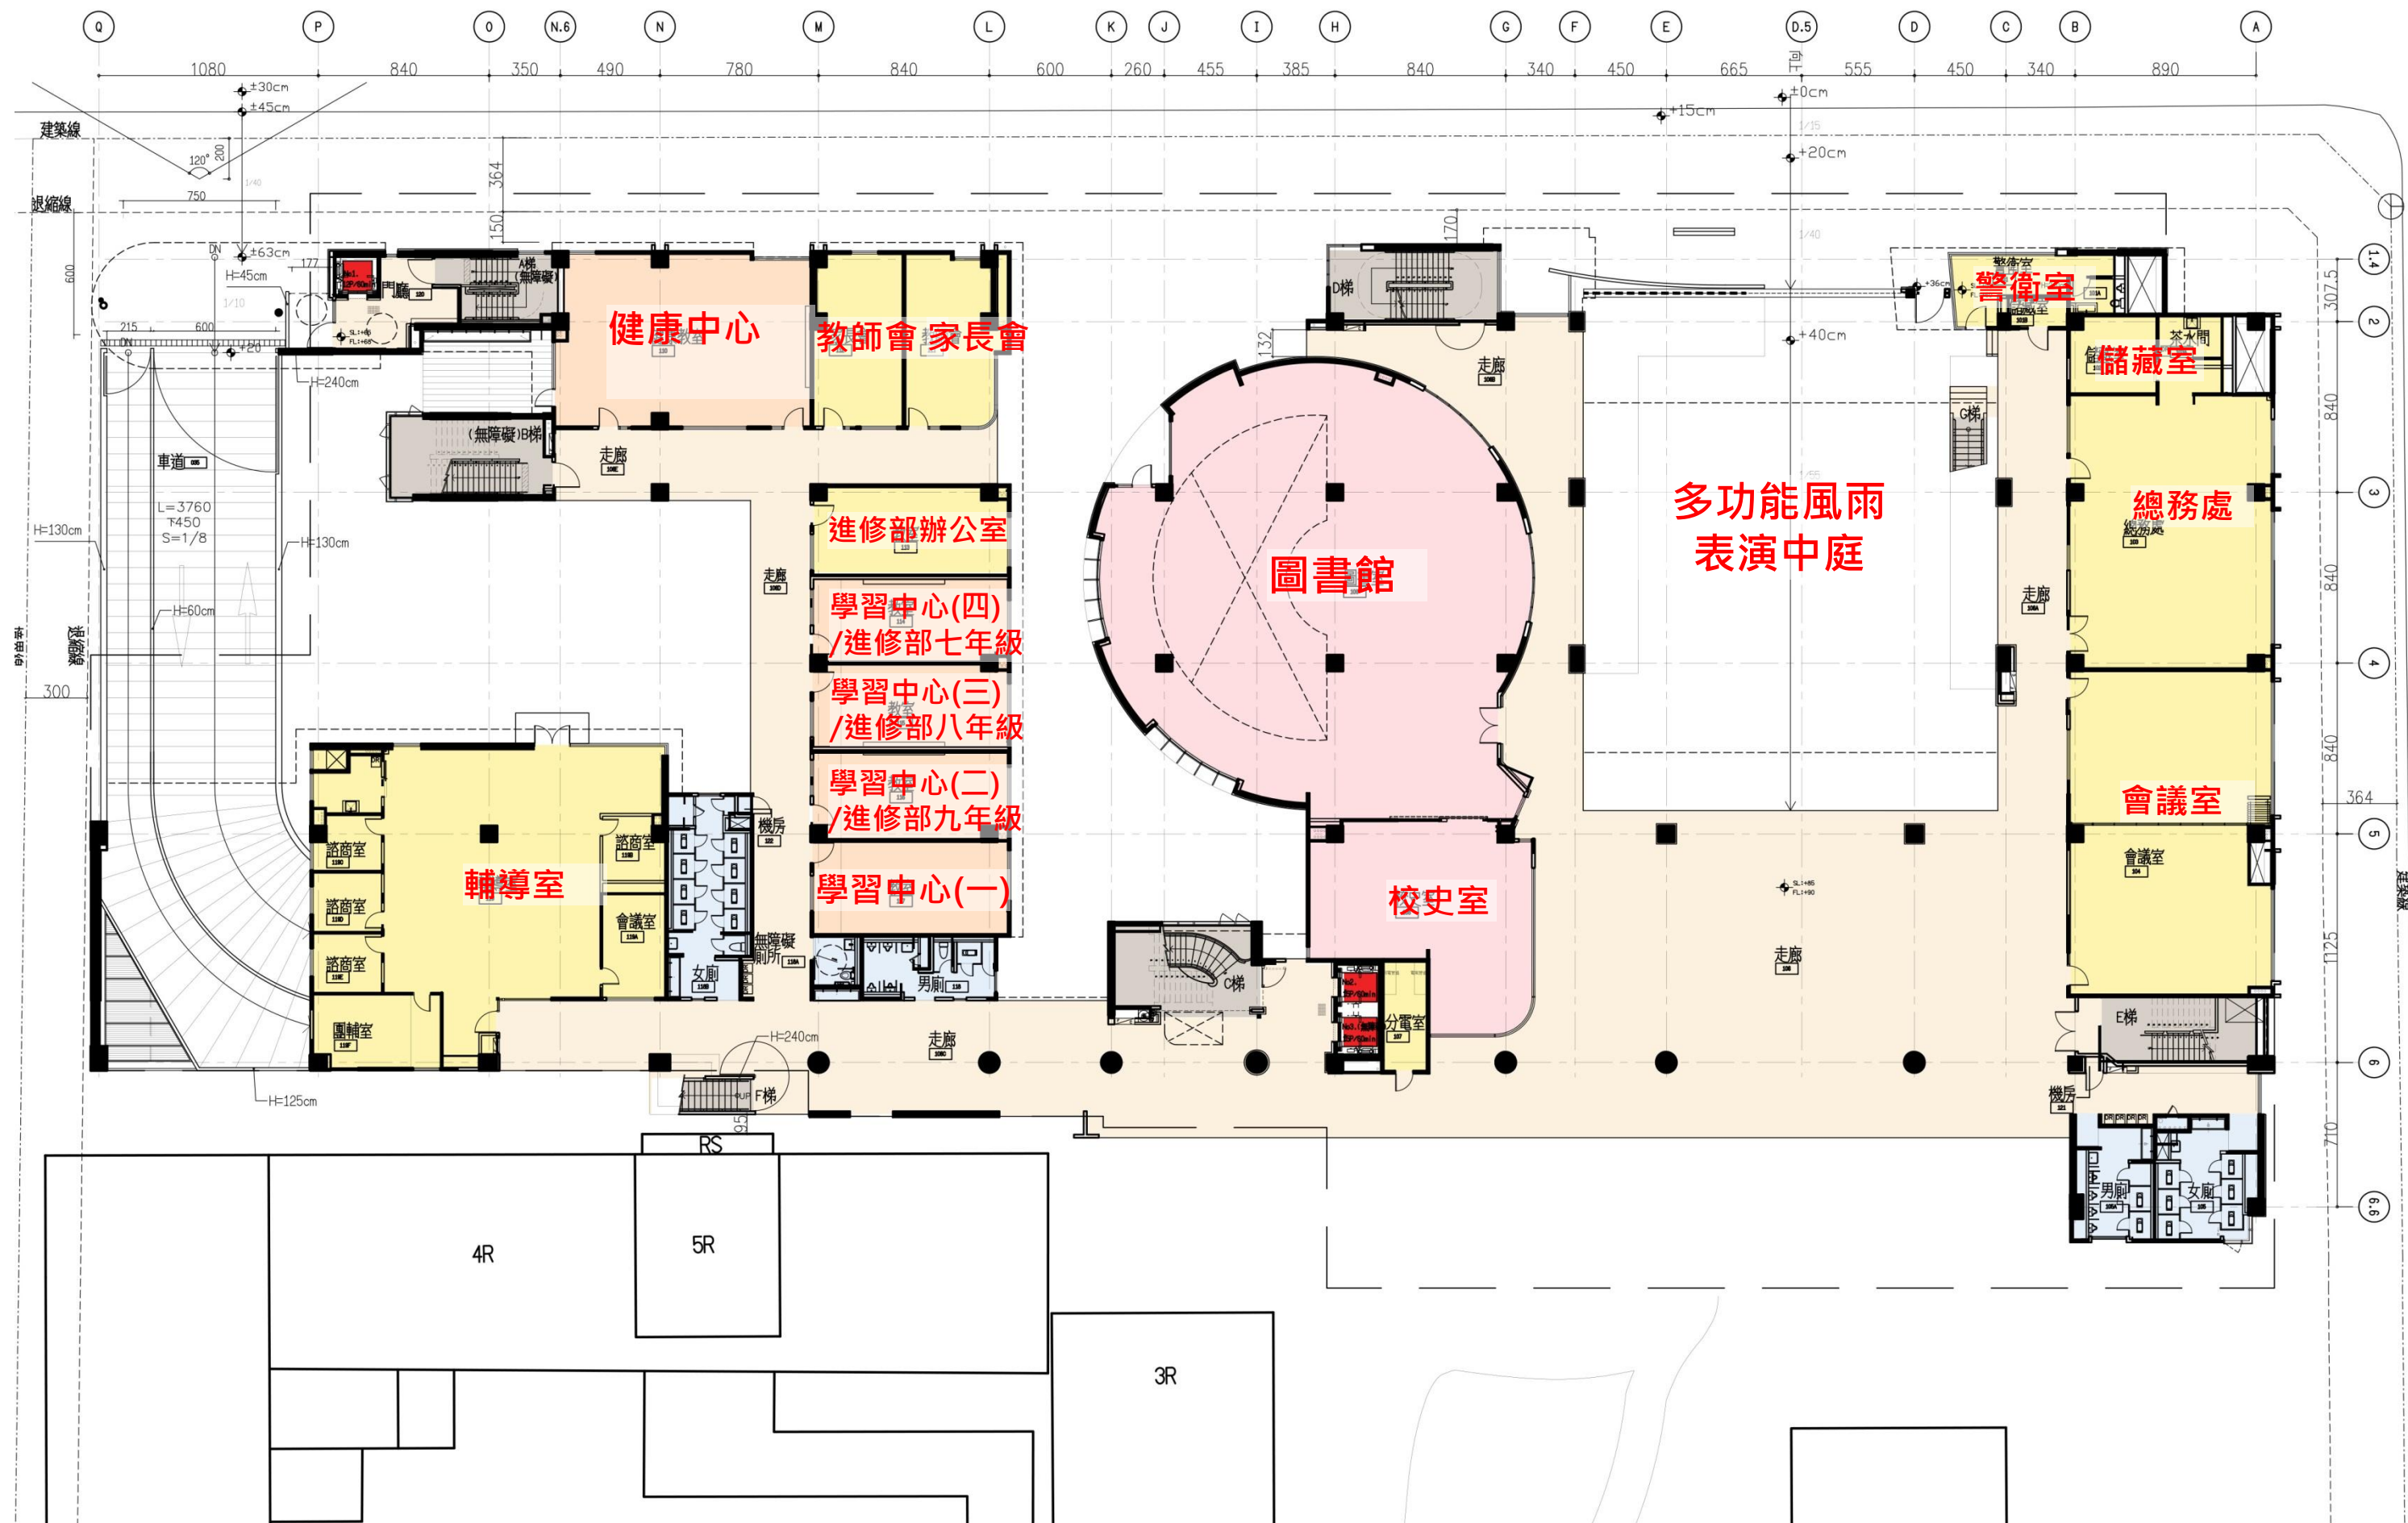

一層平面圖




二層平面圖




三層平面圖



四層平面圖

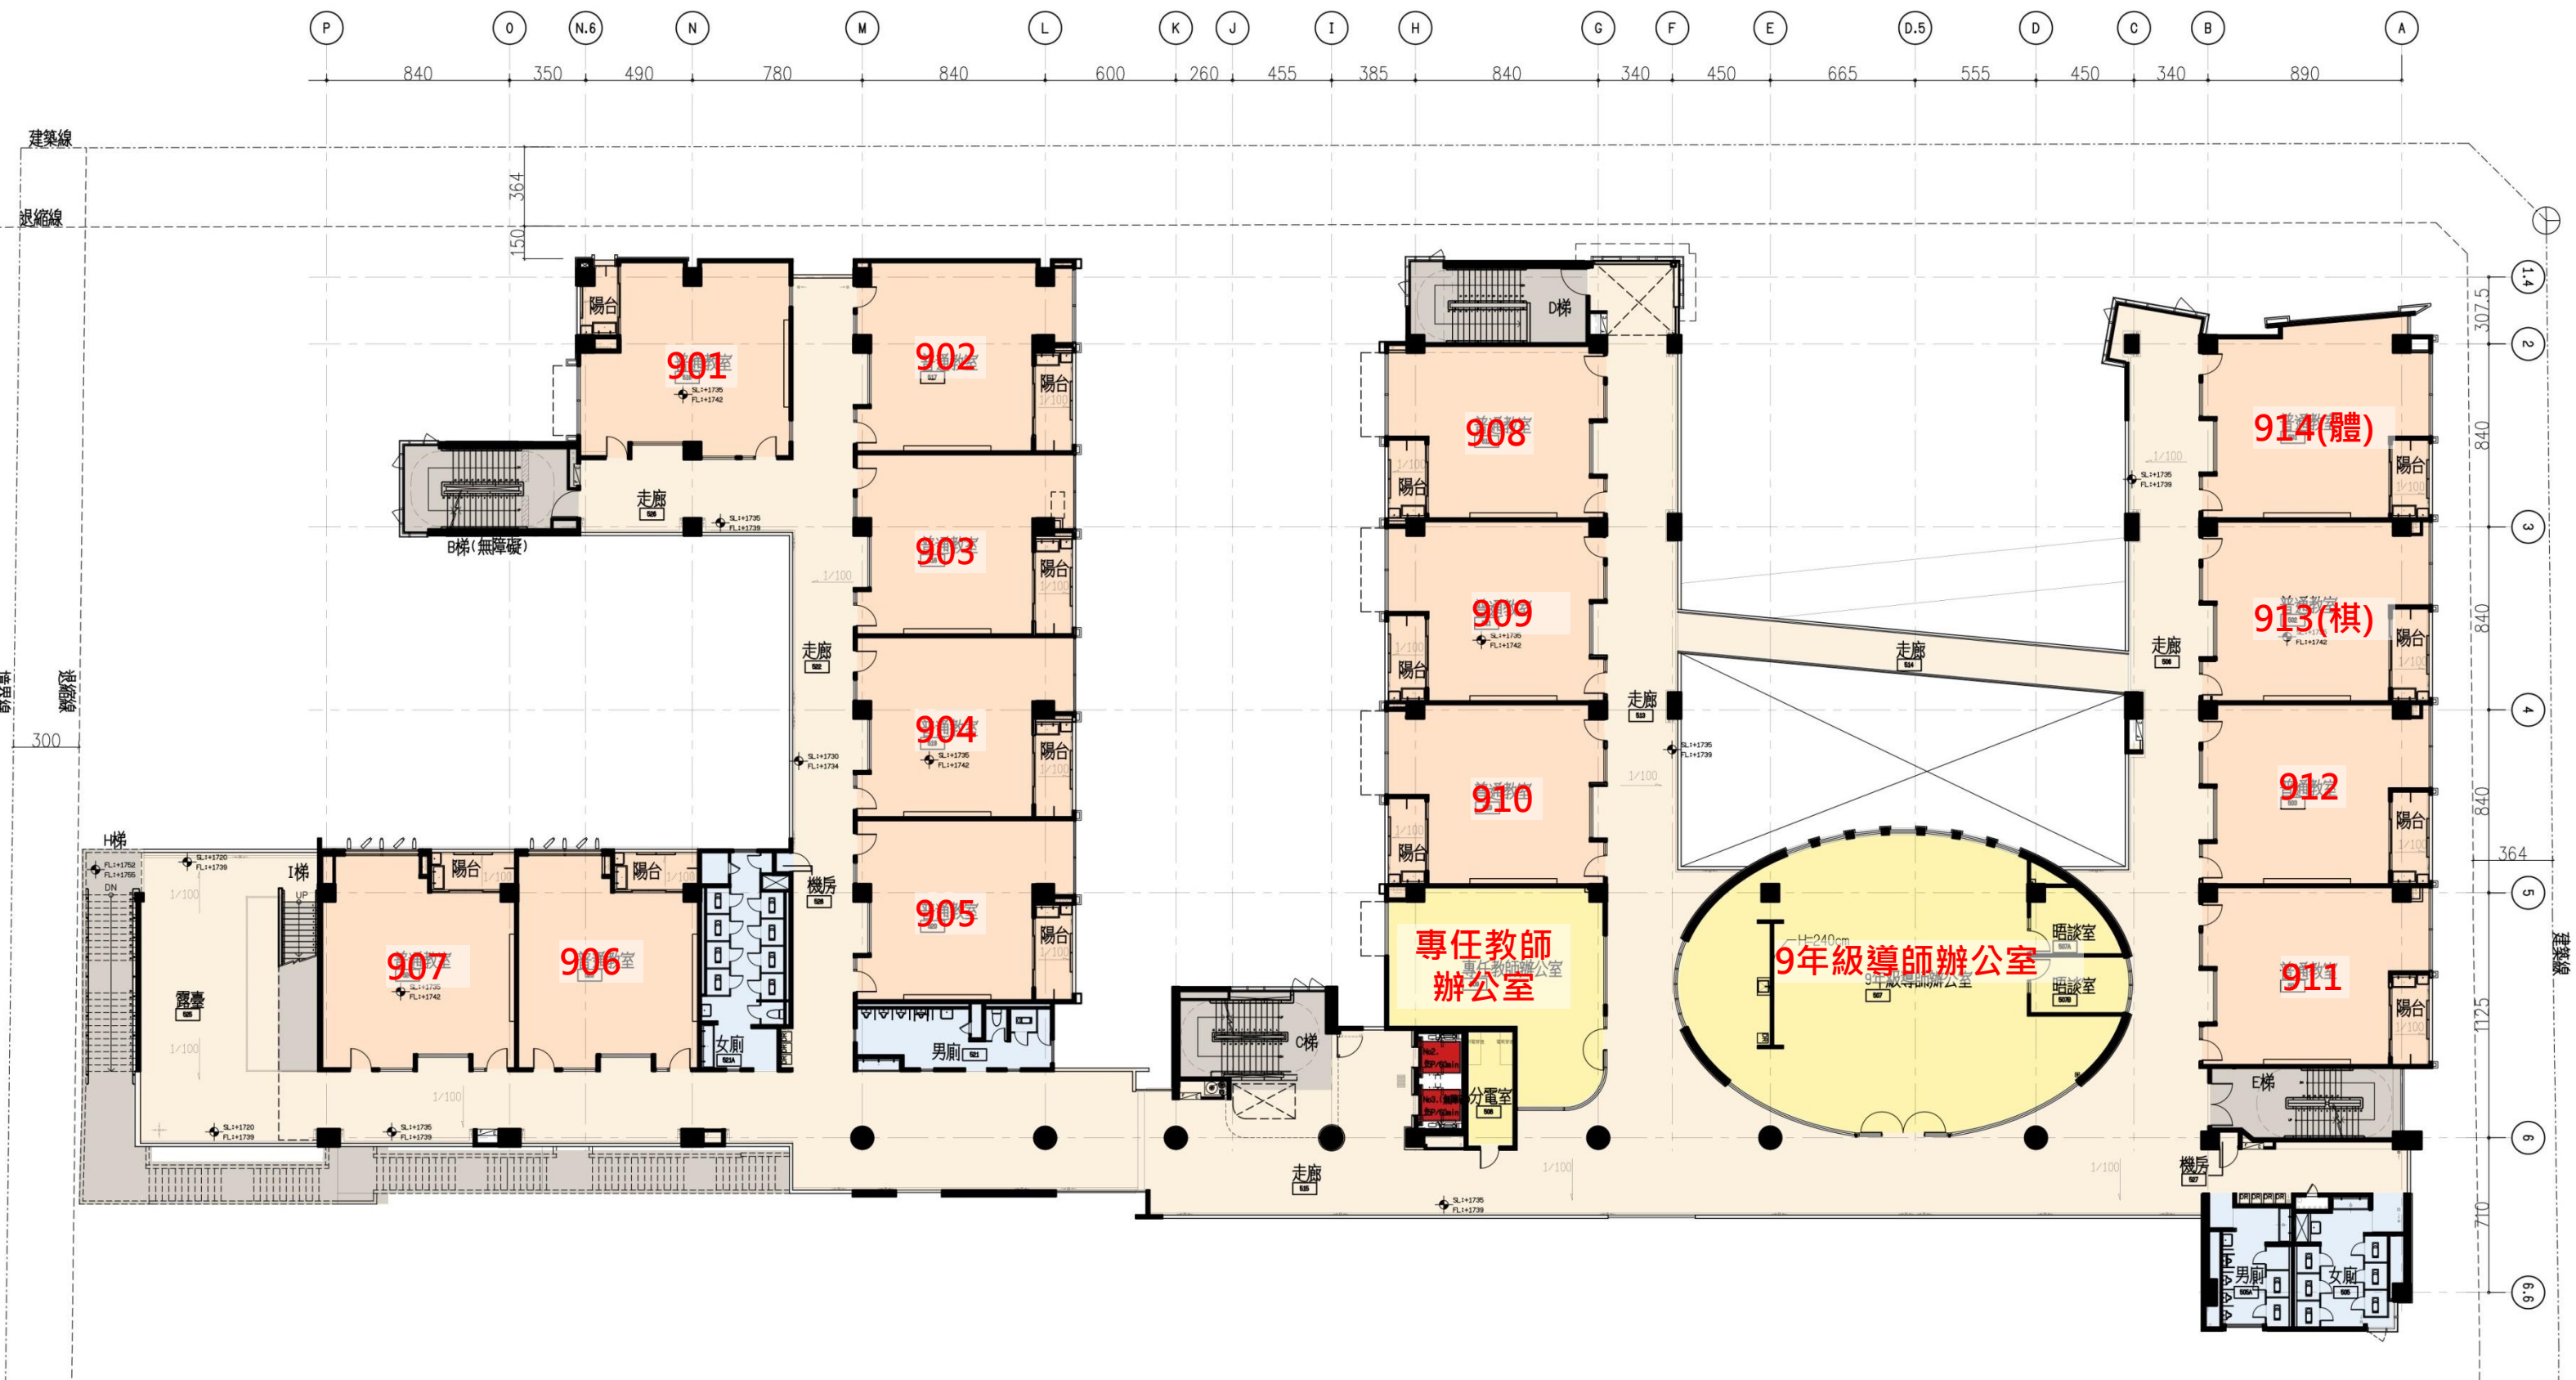

五層平面圖

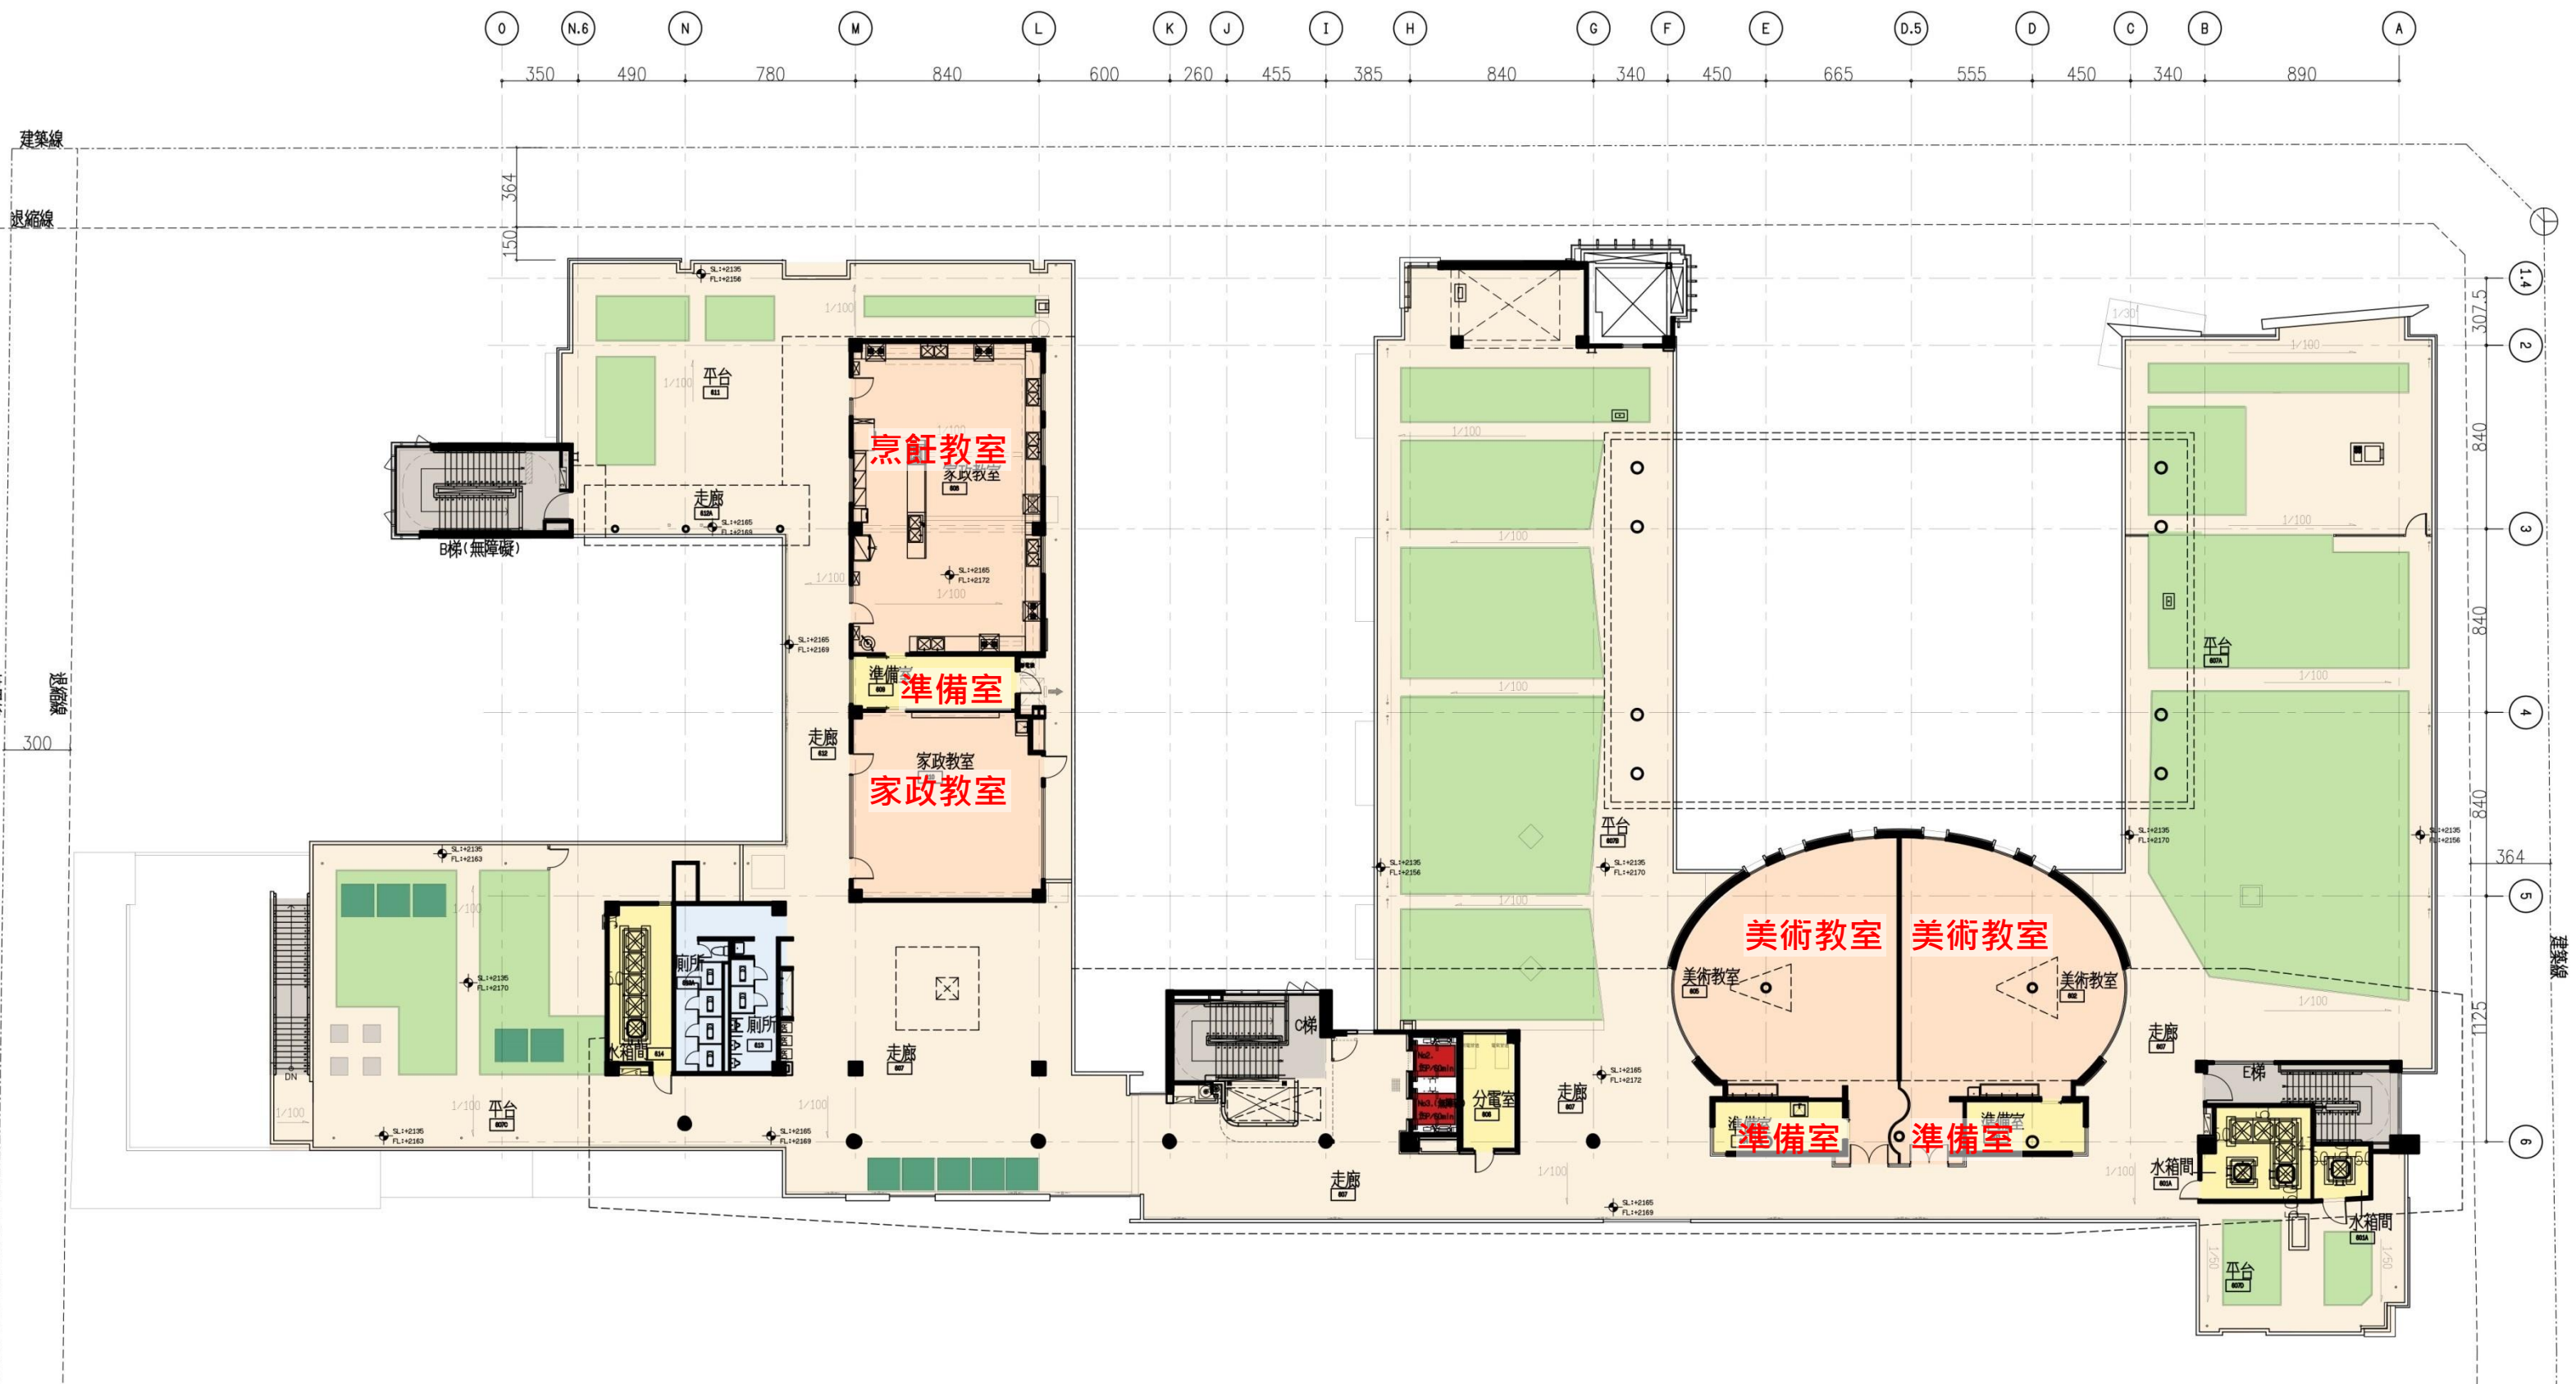

六層平面圖

資源回收場	音樂教室(2)	弦樂器材室	倉儲		表藝教室(二)	表藝教室(一)	教師辦公室		多功能教室(三)	多功能教室(二)	儲藏室 舊課桌椅		廁	儲藏室 舊課桌、燈具、循環扇	儲藏室 桌椅	5IN實驗教育租借	5IN實驗教育租借
	生科教室(二)	生科教室(一)			管樂器材室(二)	管樂器材室(一)	音樂教室(一)		儲藏室 管樂敲擊樂器	儲藏室 舊冷氣	輔導教室		廁	桌球教室(三)	桌球教室(二)	桌球教室(一)	哺乳室 儲藏室
	童軍教室	童軍團			語言教室(二)	體育辦公室	體育器材室	體育訓練室	圍棋教室(1)	圍棋教室(2)	圍棋教室(3)		廁	重訓室		合作社	修繕室

東南側門

二樓	籃球場				更衣室	學生活動中心
	器材室	物理教室	化學教室(1)	生物教室	器材室	
一樓	準備室			準備室		
	密集書庫	地科教室	化學教室(2)	生物實驗室		
地下室	管樂團練室				廁	

至善樓



無障礙電梯



球場

草坪